

AANVULLEND REGLEMENT NK MOTOCROSS 2016

Deze wedstrijd wordt georganiseerd overeenkomstig de bepalingen in het KNMV Motorsportreglement, Tuchtreglement, Motocross Reglement en dit Aanvullend Reglement, dat goedgekeurd is door de KNMV. De interpretatie van dit Aanvullend Reglement behoort tot de bevoegdheid van de Jury. Dit reglement dient uiterlijk één week voor het evenement door de organisator verstuurd te worden aan de dienstdoende officials. De deelnemers dienen uiterlijk 's-morgens voorafgaand aan de wedstrijd bij aanmelding voorzien te worden van, of inzage te kunnen verkrijgen in het Aanvullend Reglement.

Wedstrijdplaats: Boekel

Datum: 28 feb.2016

1. Klassen: NK 65cc KW / NK 65cc GW/ NK 85cc KW /
NK 85cc GW / NK 125cc

2. Naam organisator: MC Boekel

Adres : Berkhoek 13

Postcode/Plaats: 5427 ES Boekel

Tel.nr. : 0614465708

Fax nr. : 0492331059

E-mail : info@mcboekel.nl

Website : www.mcboekel.nl

3. Naam van het circuit: Bezuidenhout

Lengte : 1780

adres : Bezuidenhout 11

Min. breedte : 6 mtr

postcode en woonplaats: 5427 EP Boekel

telefoonnummer circuit : 0492266481

Een testbaan is aanwezig: ja/nee.

Een plattegrond van het circuit is bijgevoegd: ja / nee

4. Routebeschrijving naar het circuit/wedstrijdsecretariaat: zie site: www.mcboekel.nl

Aanmelden op het wedstrijdsecretariaat van: 08.00 tot 09.00 uur!

Tel.nr.: 0614465708

Fax nr.: 0492321059

Naam wedstrijdsecretaris: Peter van Uden

Overnachten is toegestaan: ja/nee

evt. kosten: € 10,00 per voertuig

Indien overnachten niet mogelijk, wat is het alternatief (camping?):

Naam camping :

Adres :

Postcode en plaats :

Telefoonnummer :

5. Officials

Wedstrijdleider : n.n.b.

Hoofd Tijdwaarneming : Stefanie van de Meeberg

Wedstrijdarts : Bart Jaap Pull ter Gunne

Coördinator MX Jeugd & Nat. : Rene Klein Gunnewiek

Vertegenwoordiger van de club : Peter van Uden

Bijeenkomst hoofden van dienst: 30 min. voor aanvang eerste training

6. Deelnemers

Deelnemen kunnen KNMV startlicentiehouders voor de betreffende klassen eventueel aangevuld met door de organisator aangevraagde Wildcard deelnemers, alles volgens de bepalingen in het Motocross reglement.

7. Technische controle en keuring

20 minuten voor aanvang van iedere training.

8. Trainingen en wedstrijden

Wedstrijdschema te raadplegen via <http://www.knmv.nl/motorsport/Sport/Motocross/nieuws/>

Aanvang trainen 09.00

9. Prijzenschema

De eerste 3 (Nat.) en 5 (Jeugd) in het dagklassement ontvangen een beker.

10. Huldiging:

Plaats/locatie: op Circuit

Aanvang: 30 min na laatste manche

Plaats: Boekel


Datum: 27-2-2016

Goedgekeurd door de KNMV

Naam/handtekening
secretaris organisatie:




Peter van Uden

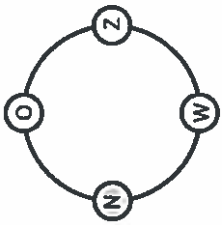

SCHAAL 1 : 25 METER


BEZUIDENHOUT

- | | | | |
|--|---|--|---|
| | RENNERKWARTIER WAT GEBRUIKT WORD TJDENS TRAININGEN | | OPSLAGTANKS VOOR AFVALWATER TOILETTEN |
| | AARDEN WAL | | GRENS VAN DE INRICHTING DIE PERMAANENT WORDT GEBRUIKT TJDENS TRAININGEN |
| | EIKEN WAL | | GRENS VAN DE INRICHTING ZOALS DIE TJDENS WEDSTRIJDEN WORDT GEBRUIKT |
| | KANTINE MET TOILET (10x2,5 mtr) | | SPRINGSCHANS |
| | OPSLAGKEET INCL. TOILET GROEP VAN 3 TOILETTEN (7,5x2,5 mtr) | | G1: GENERATOR FEESTTENT
G2: GENERATOR CAMPING |
| | POMPHUISJE | | |

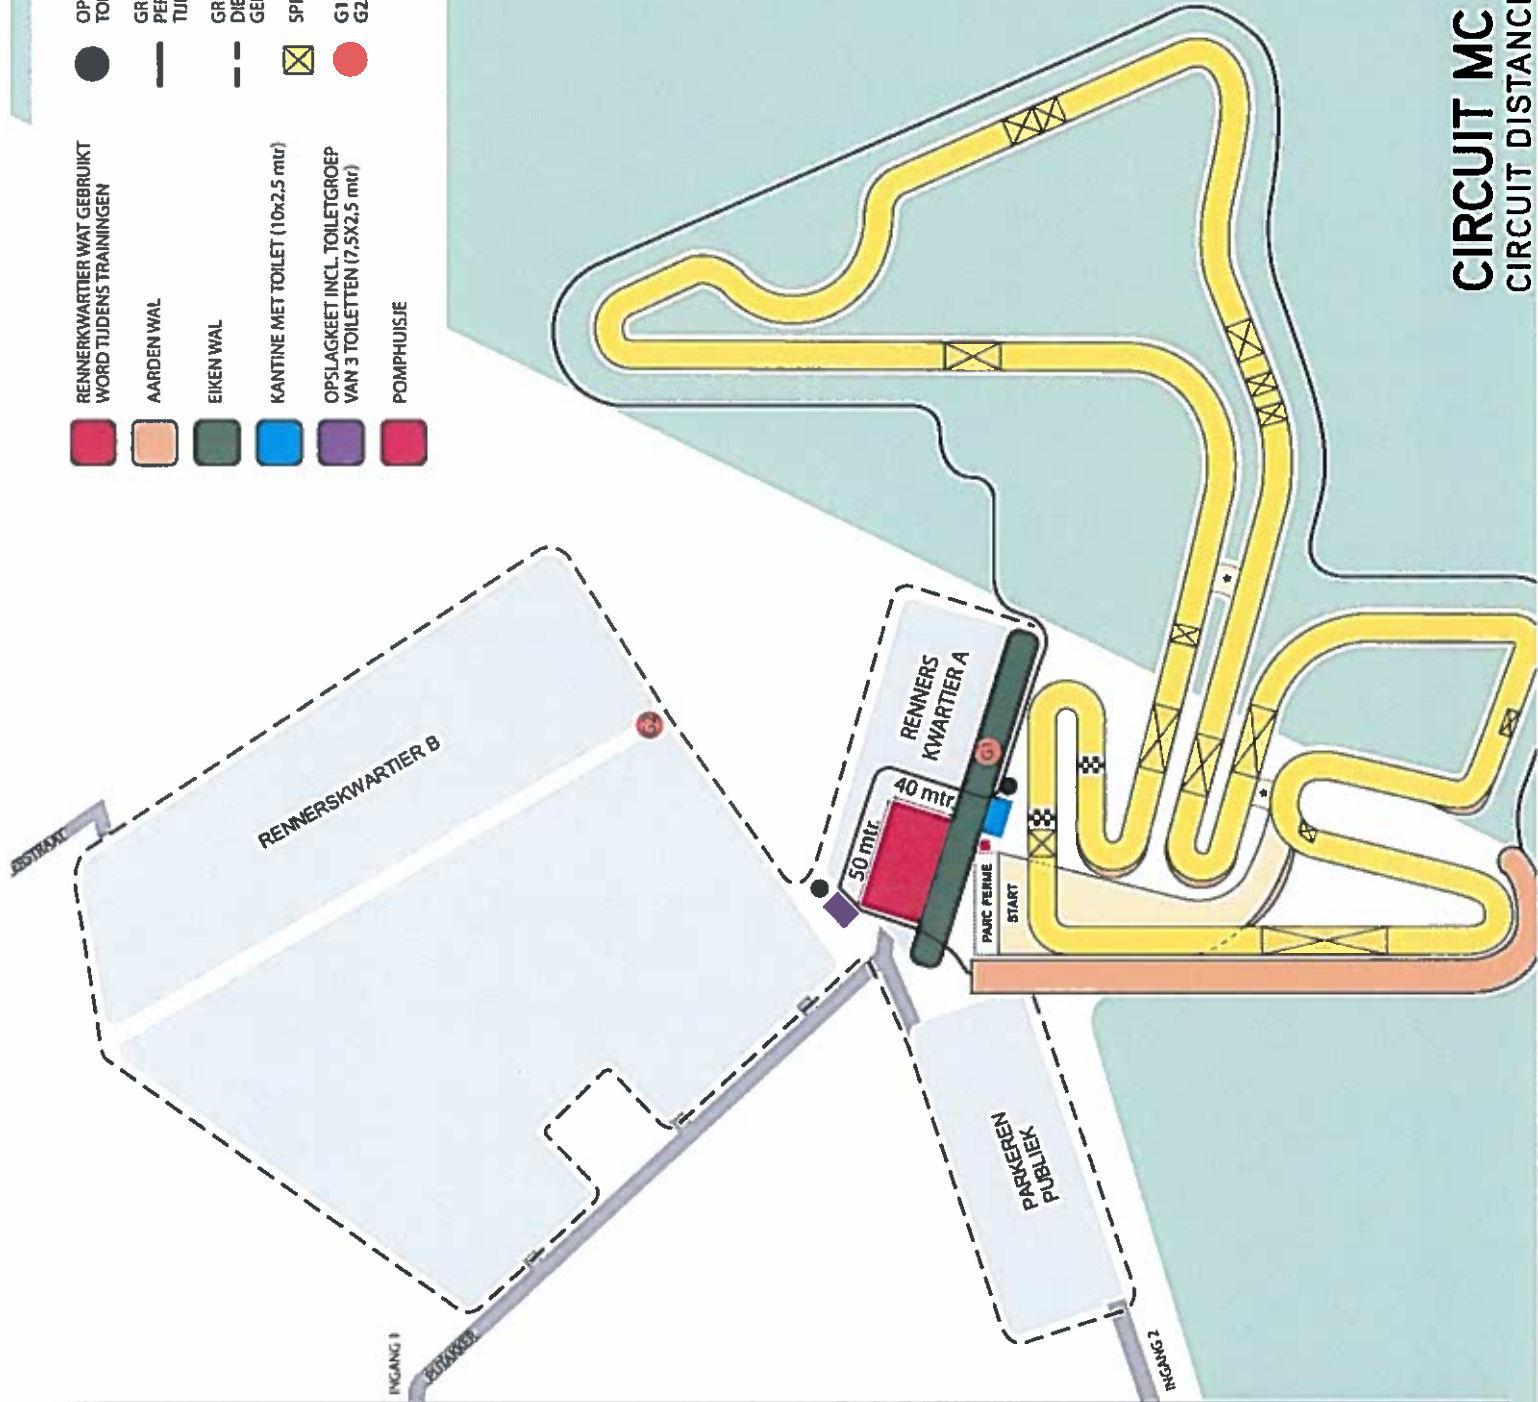

CIRCUIT MC BOEKEL
CIRCUIT DISTANCE: 1650 MTR

- ① EHBO • FIRST AID
- ② TENT
- ③ CATERING
- ④ TIJDWAARNAMEING • TIME KEEPING
- ⑤ TOILETTEN • TOILETS
- ⑥ DOUCHES • SHOWERS

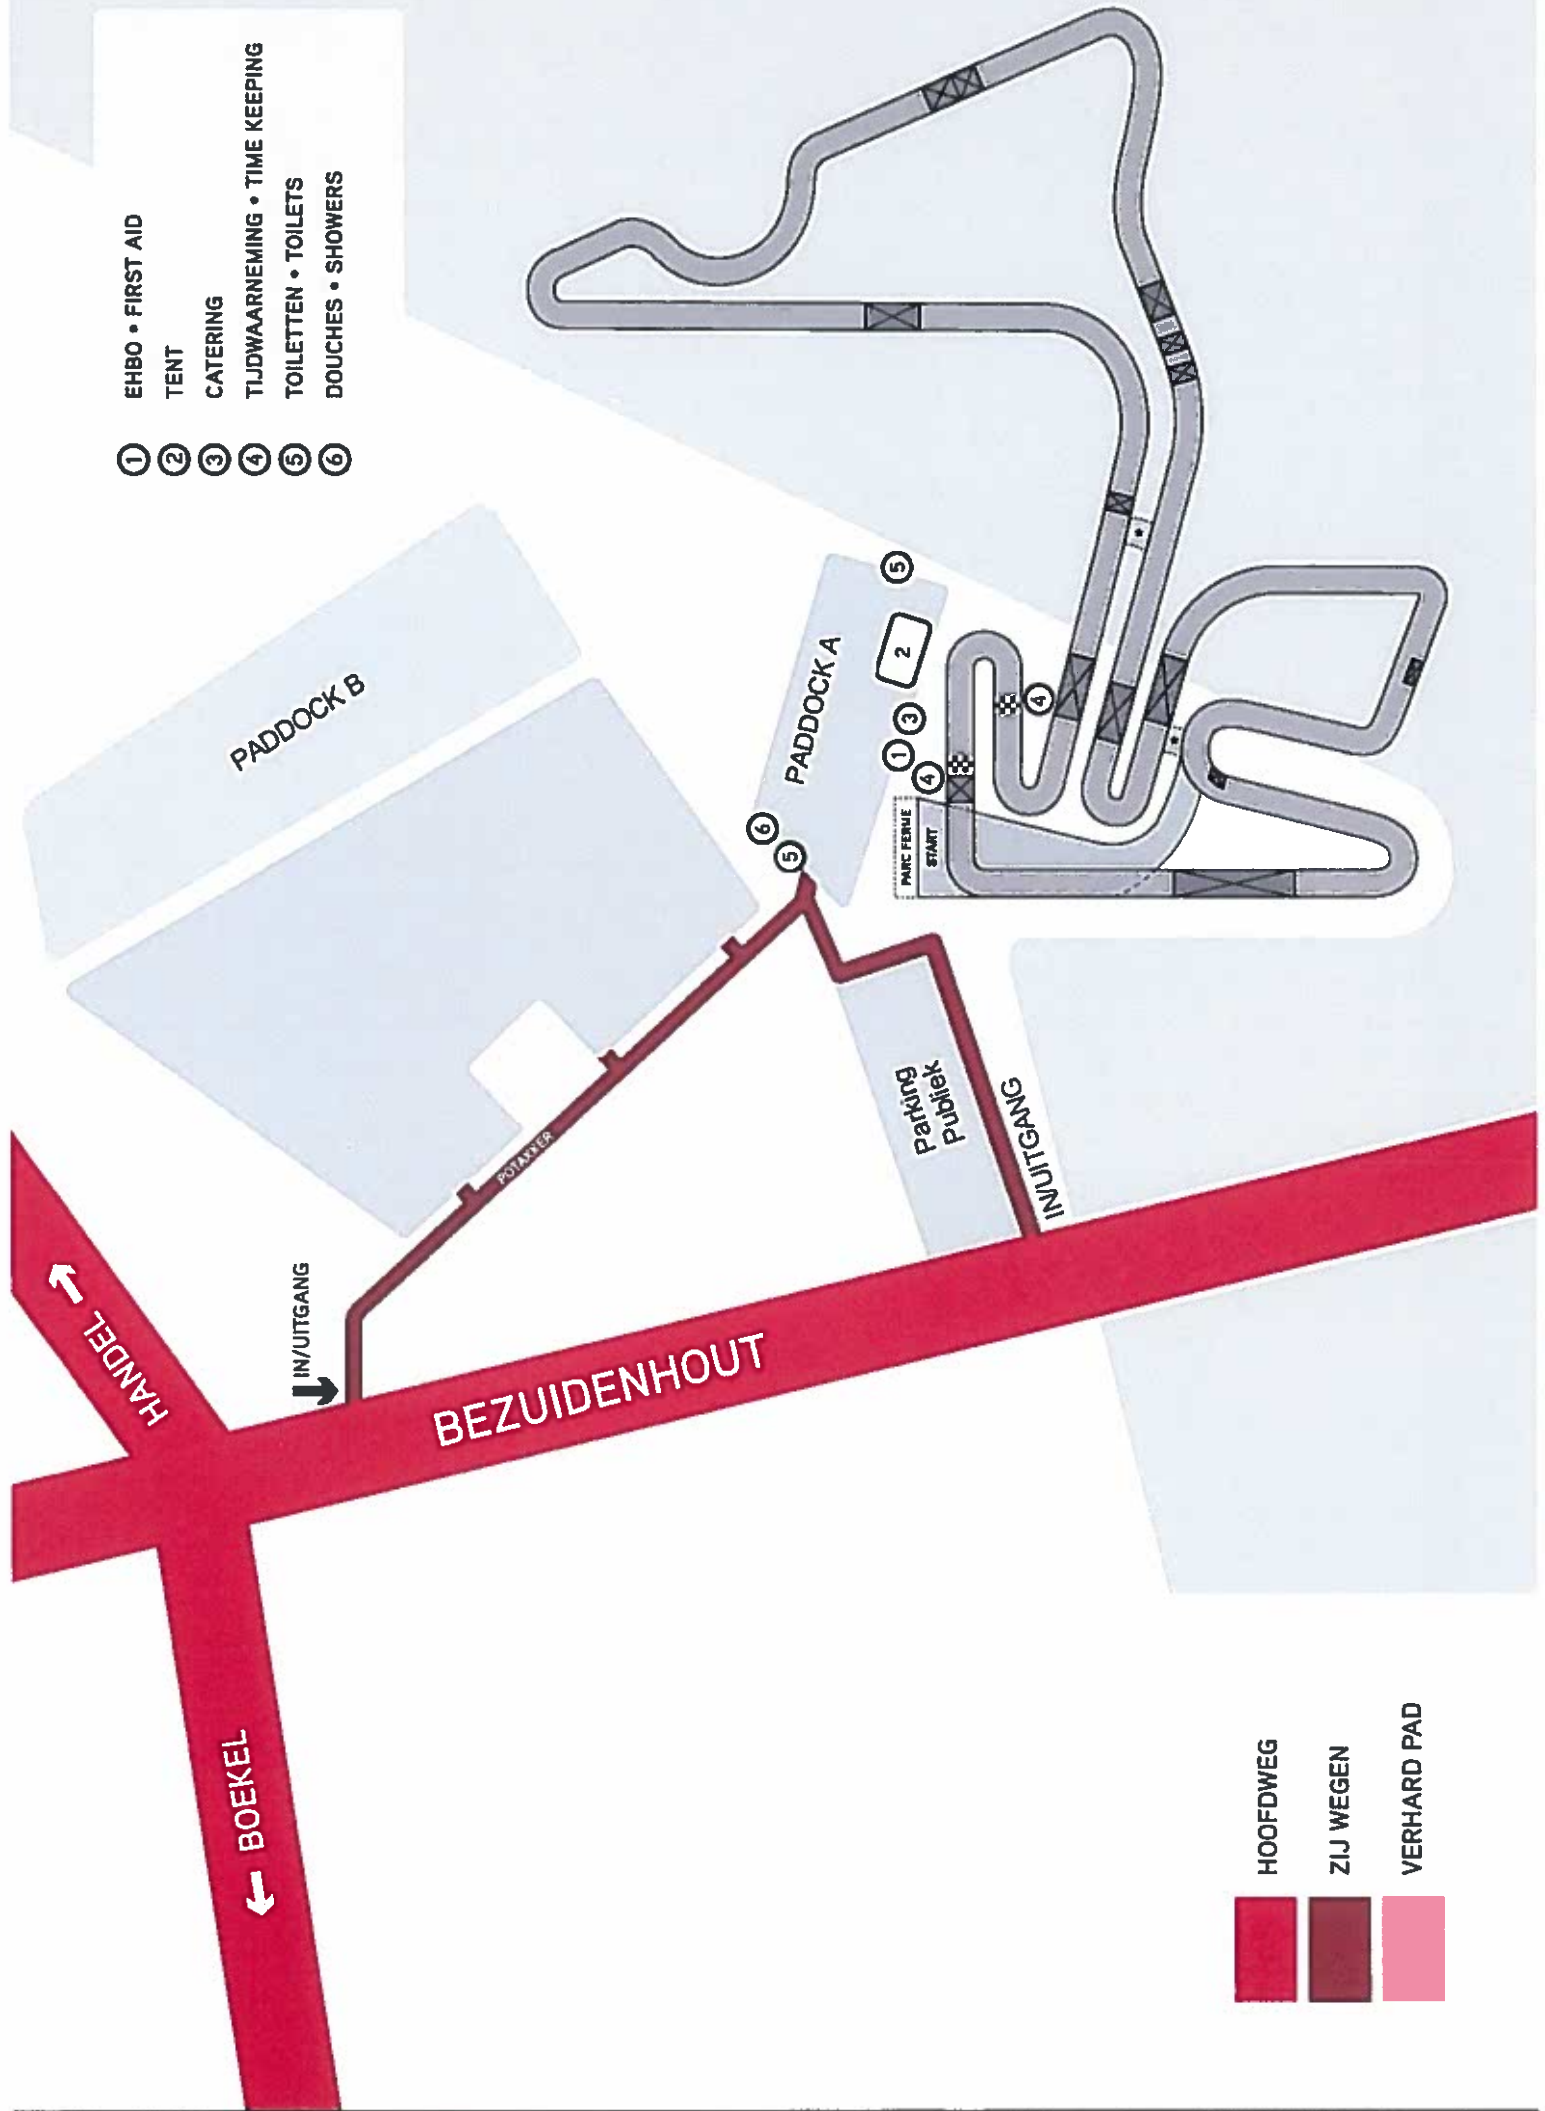

- HOOFDWEG
- ZIJ WEGEN
- VERHARD PAD