

## AANVULLEND REGLEMENT / SUPPLEMENTARY REGULATIONS ONK MOTOCROSS 2023

Deze wedstrijd wordt georganiseerd overeenkomstig de bepalingen in het KNMV Motorsportreglement, Tuchtreglement, Motocross Reglement en dit Aanvullend Reglement, dat goedgekeurd is door de KNMV. De interpretatie van dit Aanvullend Reglement behoort tot de bevoegdheid van de Jury. Dit reglement dient uiterlijk één week voor het evenement door de organisator verstuurd te worden aan de dienstdoende officials. De deelnemers dienen uiterlijk 's-morgens voorafgaand aan de wedstrijd bij aanmelding voorzien te worden van, of inzage te kunnen verkrijgen in het Aanvullend Reglement.

*This meeting will be held under the general competition rules of the KNMV, the Motocross rules of the KNMV and these Supplementary Regulations which have been duly examined and approved by the KNMV. The interpretation of these regulations rests entirely with the Jury. In case of dispute, regarding interpretation or if there is any difference between the texts, the Dutch text will prevail. These regulations have to be published on the organisers and KNMV website on time*

**Wedstrijdplaats / Place: Hellendoorn**

**Datum / Date: 13 mei 2023**

**1. Klassen / Classes:** ONK 50cc, ONK 65kw, ONK 65gw, ONK 85kw, ONK 125, ONK 250, ONK 500

**2. Organisator / Organizer:**

Adres/address: Koetreeweg 20

Tel.nr./phone nr.: +316-651965840

E-mail: [ccc@mcnh.nl](mailto:ccc@mcnh.nl)

Postcode-Plaats/Zipp code-Place: 7447 PH Hellendoorn

Fax nr.: n.v.t.

Website: [www.mcnh.nl](http://www.mcnh.nl)

**3. Naam van het circuit: De Koetree**

Lengte/length: 1500m.

Min. breedte/width: 8m.

adres/ address: Koetreeweg 20

Postcode-Plaats/Zipp code-Place: 7447 PH Hellendoorn

Tel.nr./phone nr. circuit: +316-51965840

Een testbaan is aanwezig/Testtrack: ja-yes / **nee-no**.

Een plattegrond van het circuit is bijgevoegd in dit AR / A track drawing is inserted in this SR.

**4. Routebeschrijving secretariaat / Acces secretary:**

Tel.nr. / phone nr.: +316-40529419

Naam wedstrijdsecretaris / Race secretary: Marijn ten Cate

Overnachten is toegestaan / Overnight is possible: **nee-no**

**Online inschrijving / Entry: [Via Licence2Race-app](#)**

Inschrijving sluit op donderdag 11 mei om 10.00 uur / Entry period closes at Thursday the 11<sup>th</sup> of May at 10.00 hours.

**5. Officials**

Wedstrijdleader/Clerk of the Course:

Patrick te Veldhuis

Hoofd Technische Dienst/Chief Technical Steward:

Gerrit Norder

Hoofd Tijdwaarneming/Chief Timekeeping:

Casper Soeter

Wedstrijdarts / Chief Medical officer:

n.n.b.

Vertegenwoordiger club/representative club:

Marijn ten Cate

Bijeenkomst hoofden van dienst: **60 min.** voor aanvang eerste training

**6. Deelnemers & Inschrijfgeld / Participants & Entry fee:**

Deelnemen kunnen KNMV startlicentiehouders voor de betreffende klasse en vooraf ingeschreven buitenlandse licentiehouders met een starttoestemming van hun bond, alles volgens de bepalingen in het Motocross reglement.

*Riders with a KNMV license and [pre-registered](#) foreign licenceholders with a valid licence/ Starting Permission of their FMN.*

Inschrijfgeld / Entry fee: € 30,-

Toegang inschrijving: rijder + 2 x monteur/begeleider / Acces entry: rider + 2 mechanic/accompanies



**7. Technische controle en keuring / Technical control:**

20 minuten voor aanvang van iedere training / 20 minutes before the start of the training.

**8. Trainingen en wedstrijden Training and races:**

Wedstrijdschema / Timetable: Per mail op / by email on: Donderdag 11 Mei op knmv.nl

**9. Prijzenschema / Prices:**

De eerste 3 (senioren en jeugd) in het dagklassement ontvangen een beker *the first 3 (seniors and youth) in the day standings will receive an award.*

## PRIZEMONEY ONK250 & ONK500 MOTOCROSS 2023

	<u>ONK250</u>	(event results)	<u>ONK500</u>
# 1:	€ 120,-		€ 200,-
# 2:	€ 80,-		€ 150,-
# 3:	€ 60,-		€ 100,-
# 4:	€ 50,-		€ 80,-
# 5:	€ 40,-		€ 50,-

**10. Huldiging / Pricegiving Ceremony:**

Locatie / Location: Circuit de Koetree (Jan Blom plein / Jan Blom square)

Tijd / Time: 17.30 uur:


Plaats / place: Hellendoorn

Datum / Date: 20-40-2023

Secretaris / Secretary: Marijn ten Cate

Goedgekeurd door / approved by KNMNV:



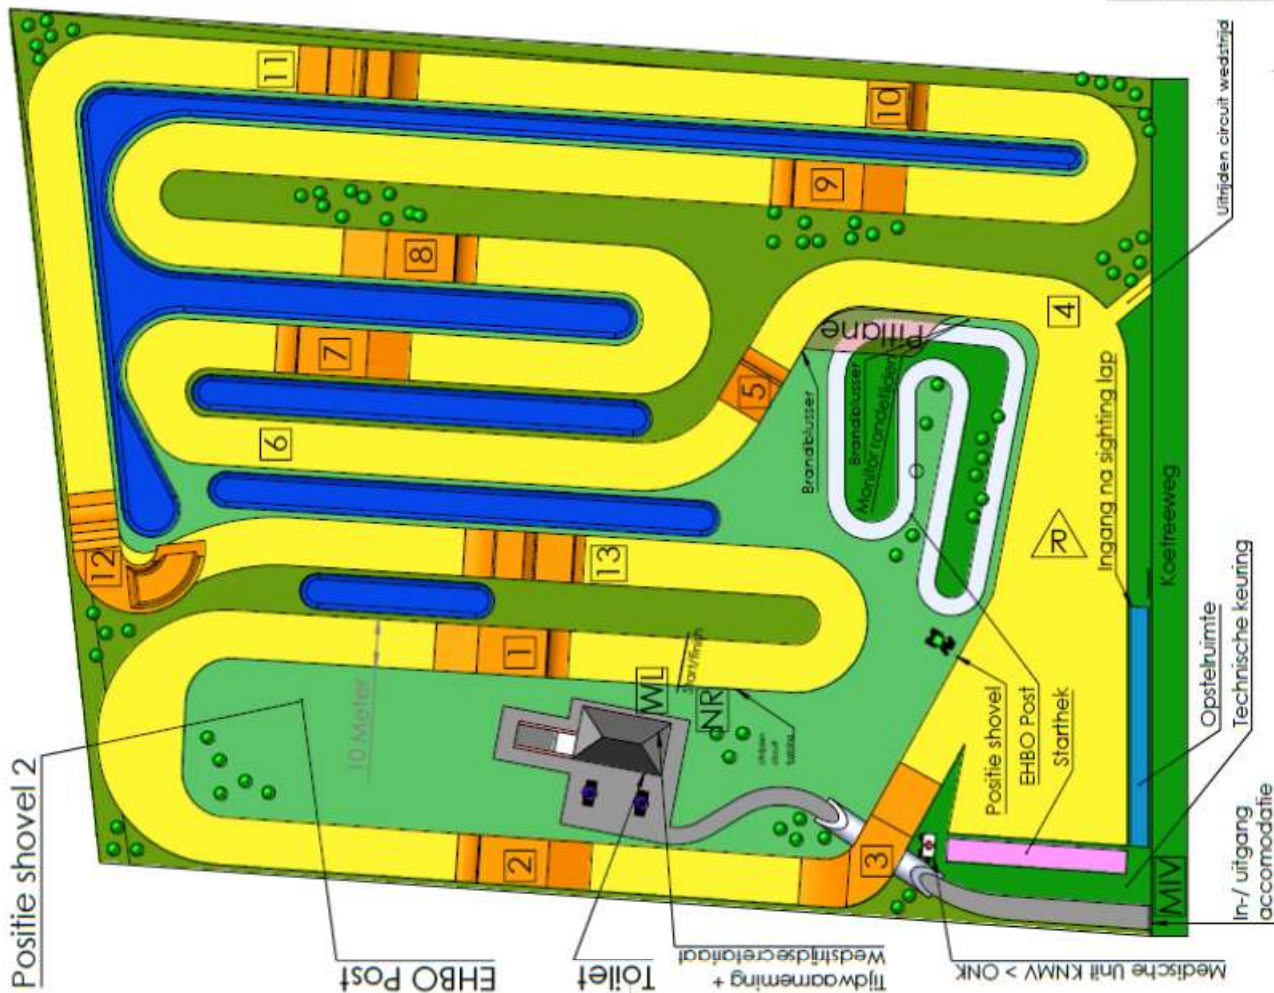

Rennerskwartier langs de Koetreeweg

- Rijrichting
- Parkeerplaats Medische interventie voertuigen
- Publiek zone
- Baan commissaris
- Wedstrijdleider
- Na rijder

		<b>mcnh.nl</b> 		Locatie: Circuit de Koetree Lengte: +/- 1000 Meter Beschrijving:	Revision: Formal Drawing number: <b>Circuit de Koetree 2023.3</b>
Datum: 14-12-2022 Date: 14-12-2022	Naam: mcnh.nl M. No. Code:	Address: Imminstavenwaat 4, 7147 AZ Hellenbosch, The Netherlands Postal address: Post: 431 Web: www.mcnh.nl Phone: +31 Fax: +31		Scale: 1:5000 ICF:	Revision: Formal Drawing number: <b>Circuit de Koetree 2023.3</b>
<small>         We documenteer alle activiteiten en data die worden verzameld op het gebied van de competitie, het management, het ontwerp of andere activiteiten van de vereniging. Het document is bedoeld als informatiebron voor de leden van de vereniging en kan vertrouwelijk of anderszins wettelijk beschermd zijn.       </small>					