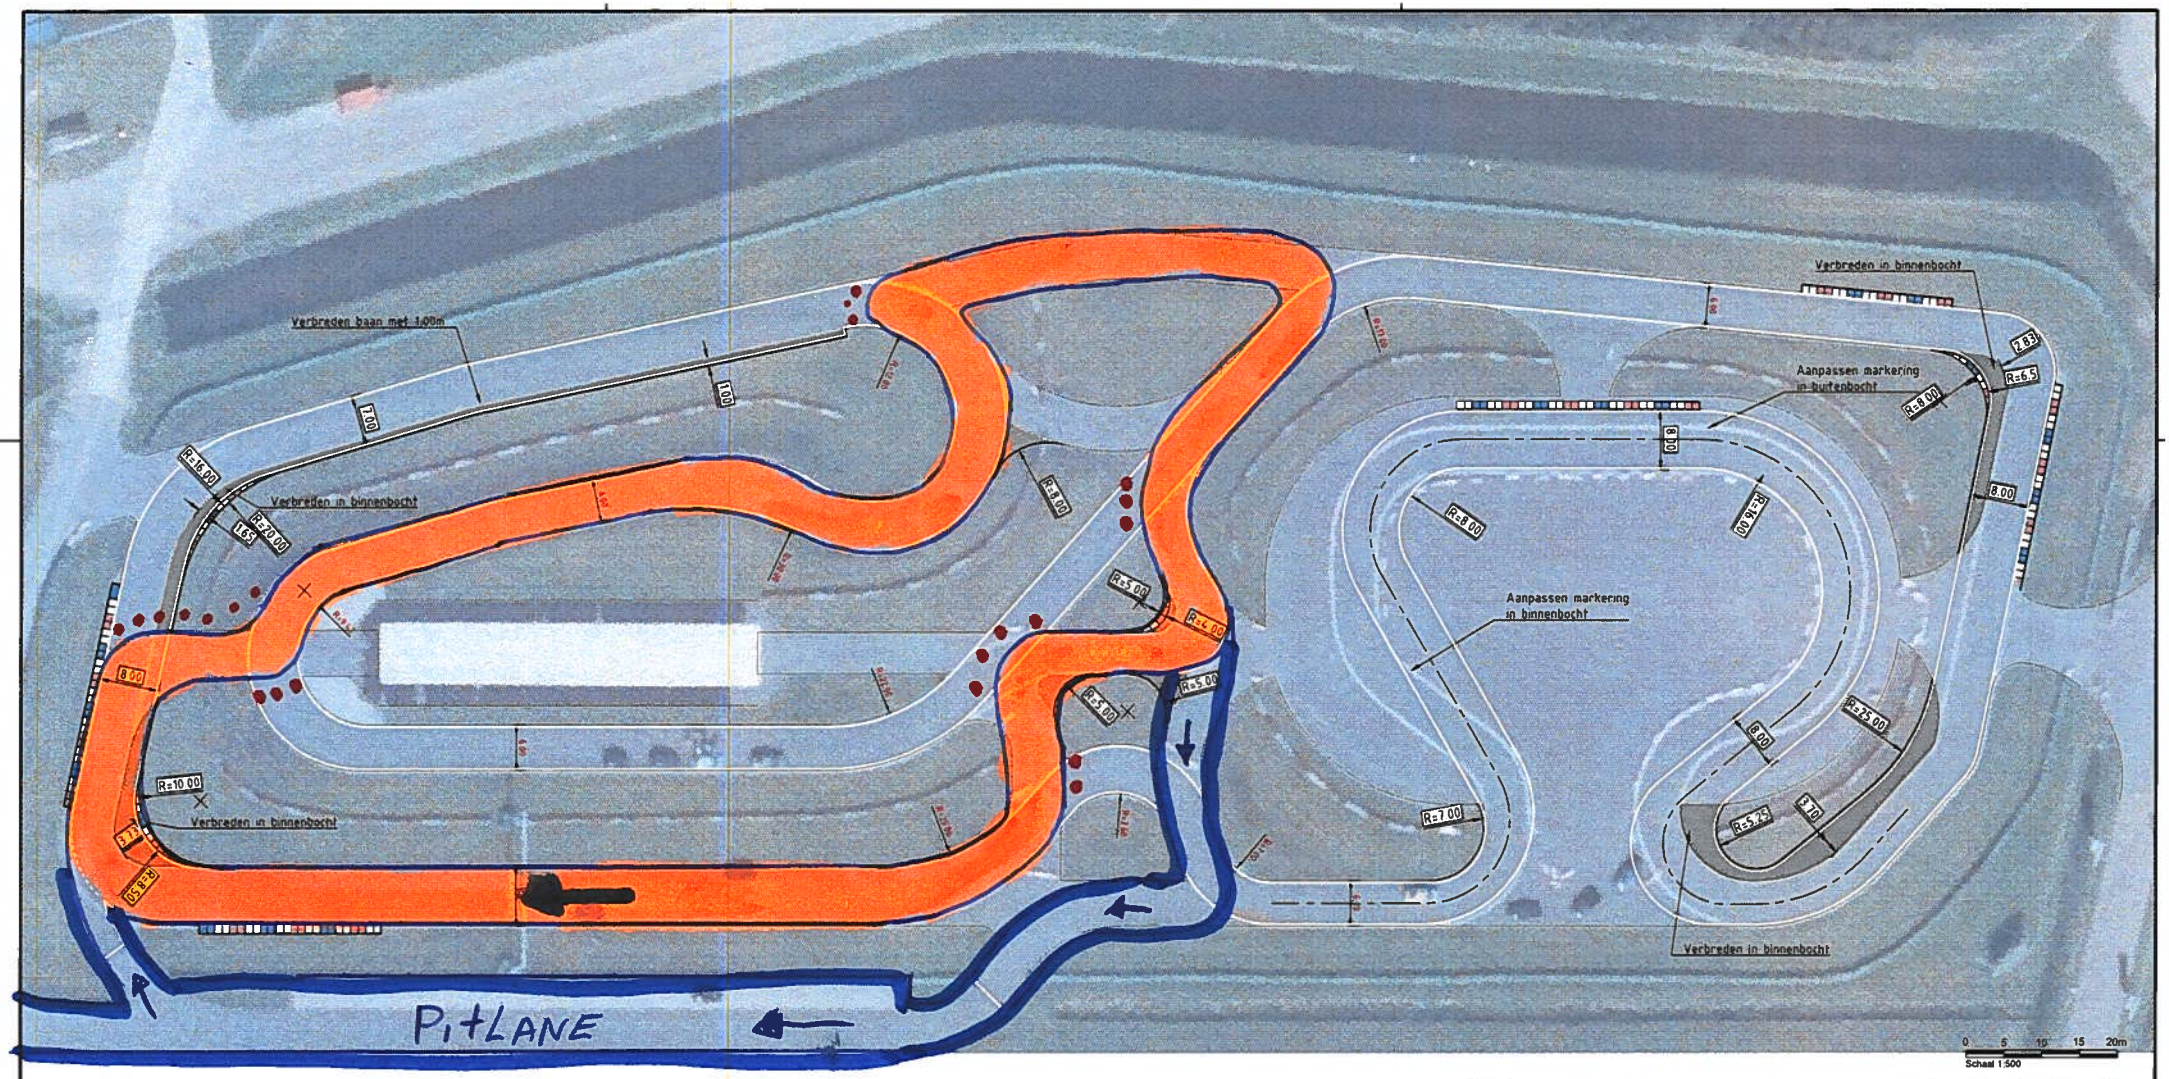

MINI BIKE ZATERDAG 01-10

LEGENDA

- BESTAANDE KANT VERHARDING
- BESTAANDE MARKERING
- MAATVOERING BESTAANDE TE HANDHAVEN BOCHTEN
- NIEUWE KANT VERHARDING ASFALT
- AAN TE BRENGEN MARKERING
- AS-CIRCUIT
- AAN TE BRENGEN ASFALTVERHARDING
- R=5.00 MAATVOERING NIEUWE BOCHTEN
- KERBSTONES, UITVOEREN IN ASFALT ZONDER HOOGTEVERSCHIL

Rev	Omschrijving	Datum rev.	Get.	Gez.	Acc.
6.0	Aanpassen/toevoegen Kerbstones	11-04-2018	MRAE		
5.0	Aanpassen langsmarkering	06-04-2018	MRAE		
4.0	Wijzigen n.a.v. mail van 05-02-2018	07-02-2018	MRAE		
3.0	Wijzigen n.a.v. mail van 24-01-2018	26-01-2018	MRAE		
2.0	Wijzigen n.a.v. mail 18-01-2018	19-01-2018	MRAE		
1.0	Wijzigen n.a.v. mail 05-01-2018	10-01-2018	MRAE		

Opdrachtgever
TT Circuit Assen

Project
Kart-circuit

Onderdeel
nieuw ontwerp circuit
Situatie

Projectnummer	Tekeningnummer	Versie	Datum van uitgave	Ontwerpfase	Contractnummer
357665	Design Kart- circuit-rev6.0-L01		22-12-2017	Schetsontwerp	

Blad	Van	Schaal	Formaat	Kantoor	Get.	Gez.	Acc.
L01		1:500	###########		MRAE		

www.sweco.nl
© Sweco Nederland B.V. Alle rechten voorbehouden

SWECO

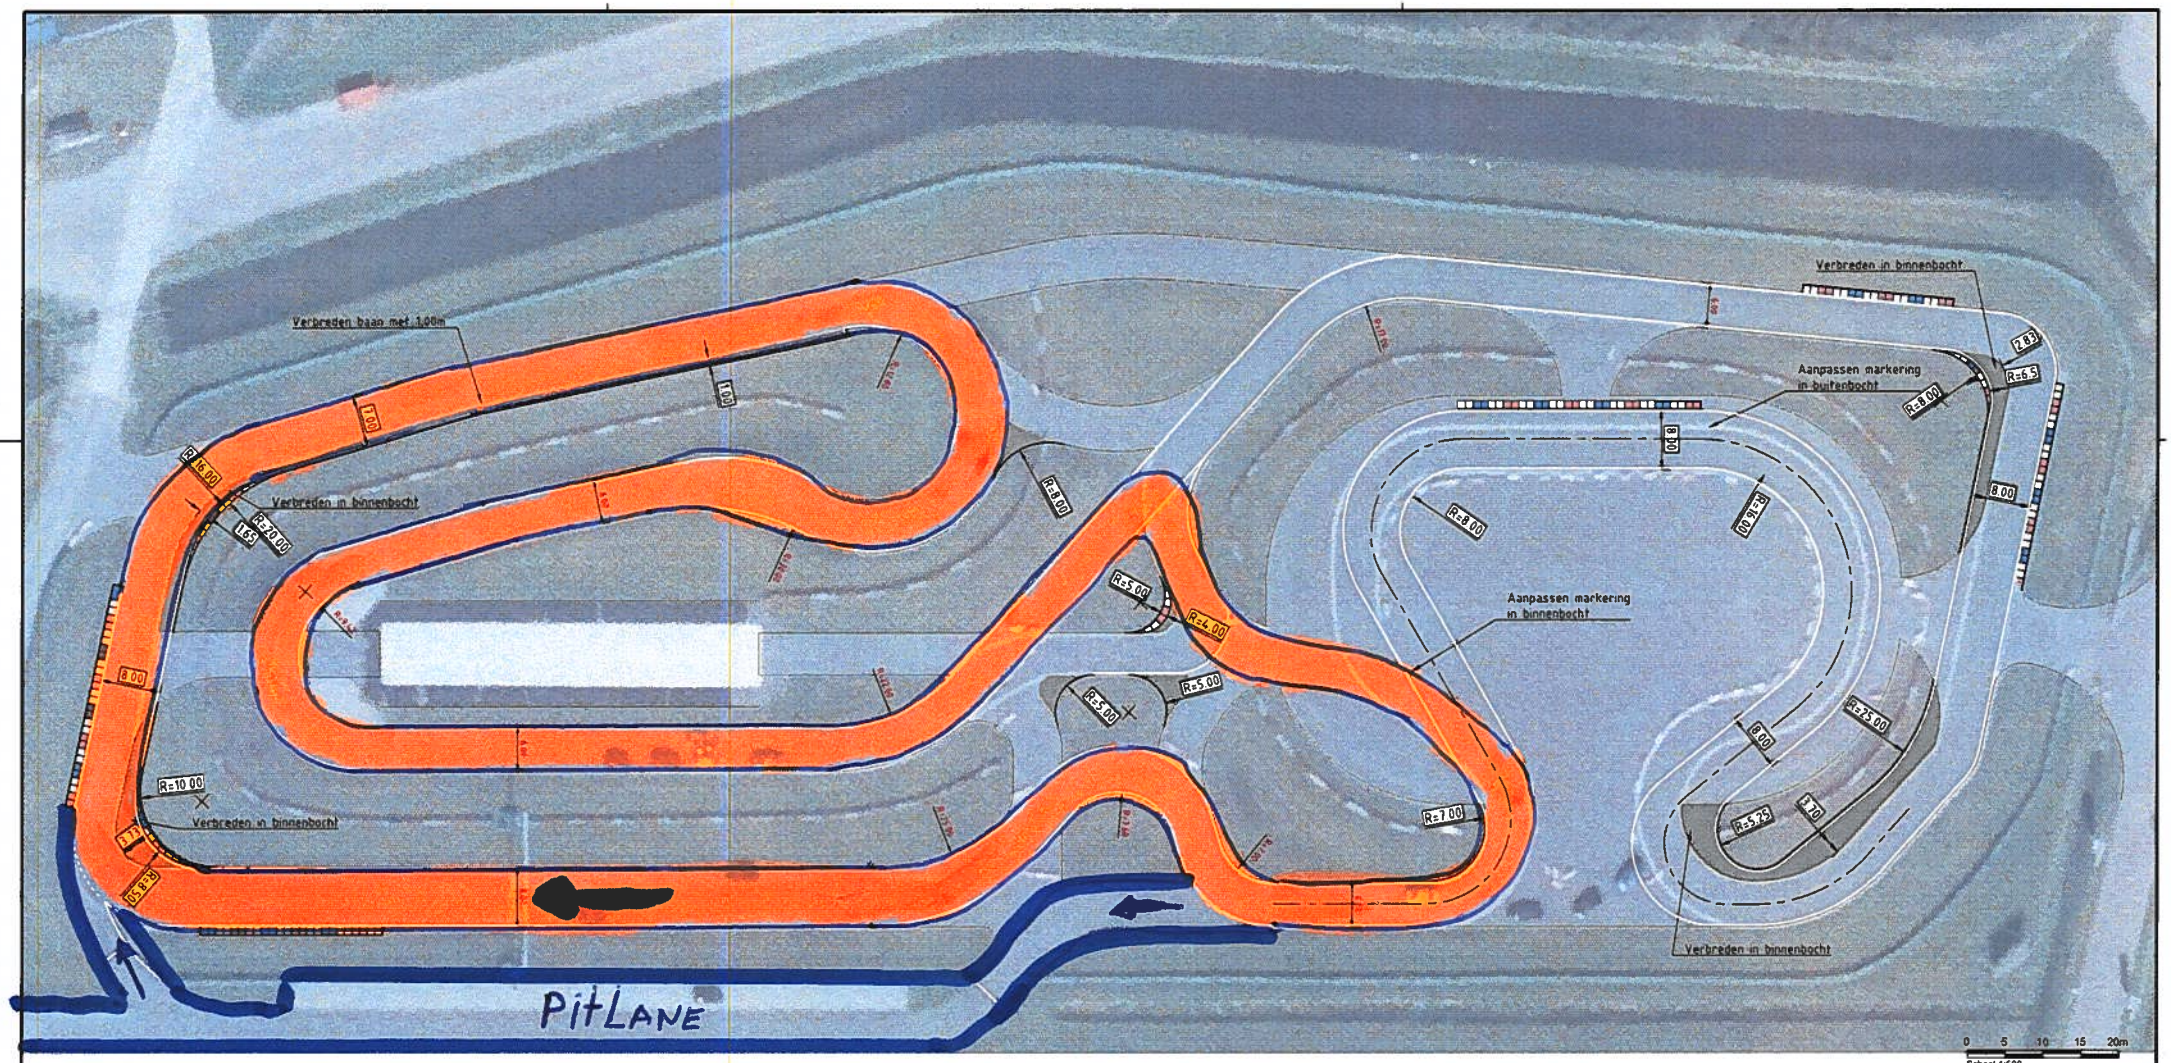

MINIBIKE ZONDAG 02-10

LEGENDA

- BESTAANDE KANT VERHARDING
- BESTAANDE MARKERING
- MAATVOERING BESTAANDE TE HANDHAVEN BOCHTEN
- NIEUWE KANT VERHARDING ASFALT
- AAN TE BRENGEN MARKERING
- AS-CIRCUIT
- AAN TE BRENGEN ASFALTVERHARDING
- MAATVOERING NIEUWE BOCHTEN
- KERBSTONES, UITVOEREN IN ASFALT ZONDER HOOGTEVERSCHIL

Rev	Omschrijving	Datum rev.	Gel.	Gez.	Acc.
6.0	Aanpassen/toevoegen Kerbstones	11-04-2018	MRAE		
5.0	Aanpassen langsmarkering	06-04-2018	MRAE		
4.0	Wijzigigen n.a.v. mail van 05-02-2018	07-02-2018	MRAE		
3.0	Wijzigigen n.a.v. mail van 24-01-2018	26-01-2018	MRAE		
2.0	Wijzigingen n.a.v. mail 18-01-2018	19-01-2018	MRAE		
1.0	Wijzigingen n.a.v. mail 05-01-2018	10-01-2018	MRAE		

Opdrachtgever
TT Circuit Assen

Project
Kart-circuit

Onderdeel
nieuw ontwerp circuit
Situatie

Projectnummer	Tekeningnummer	Versie	Datum van uitgave	Ontwerpfase	Contractnummer
357665	Design Kart- circuit-rev6.0-L01		22-12-2017	Schetsontwerp	

Blad	Van	Schaal	Formaat	Kantoor	Get.	Gez.	Acc.
L01		1:500	##########		MRAE		

www.sweco.nl
© Sweco Nederland B.V. Alle rechten voorbehouden

SWECO

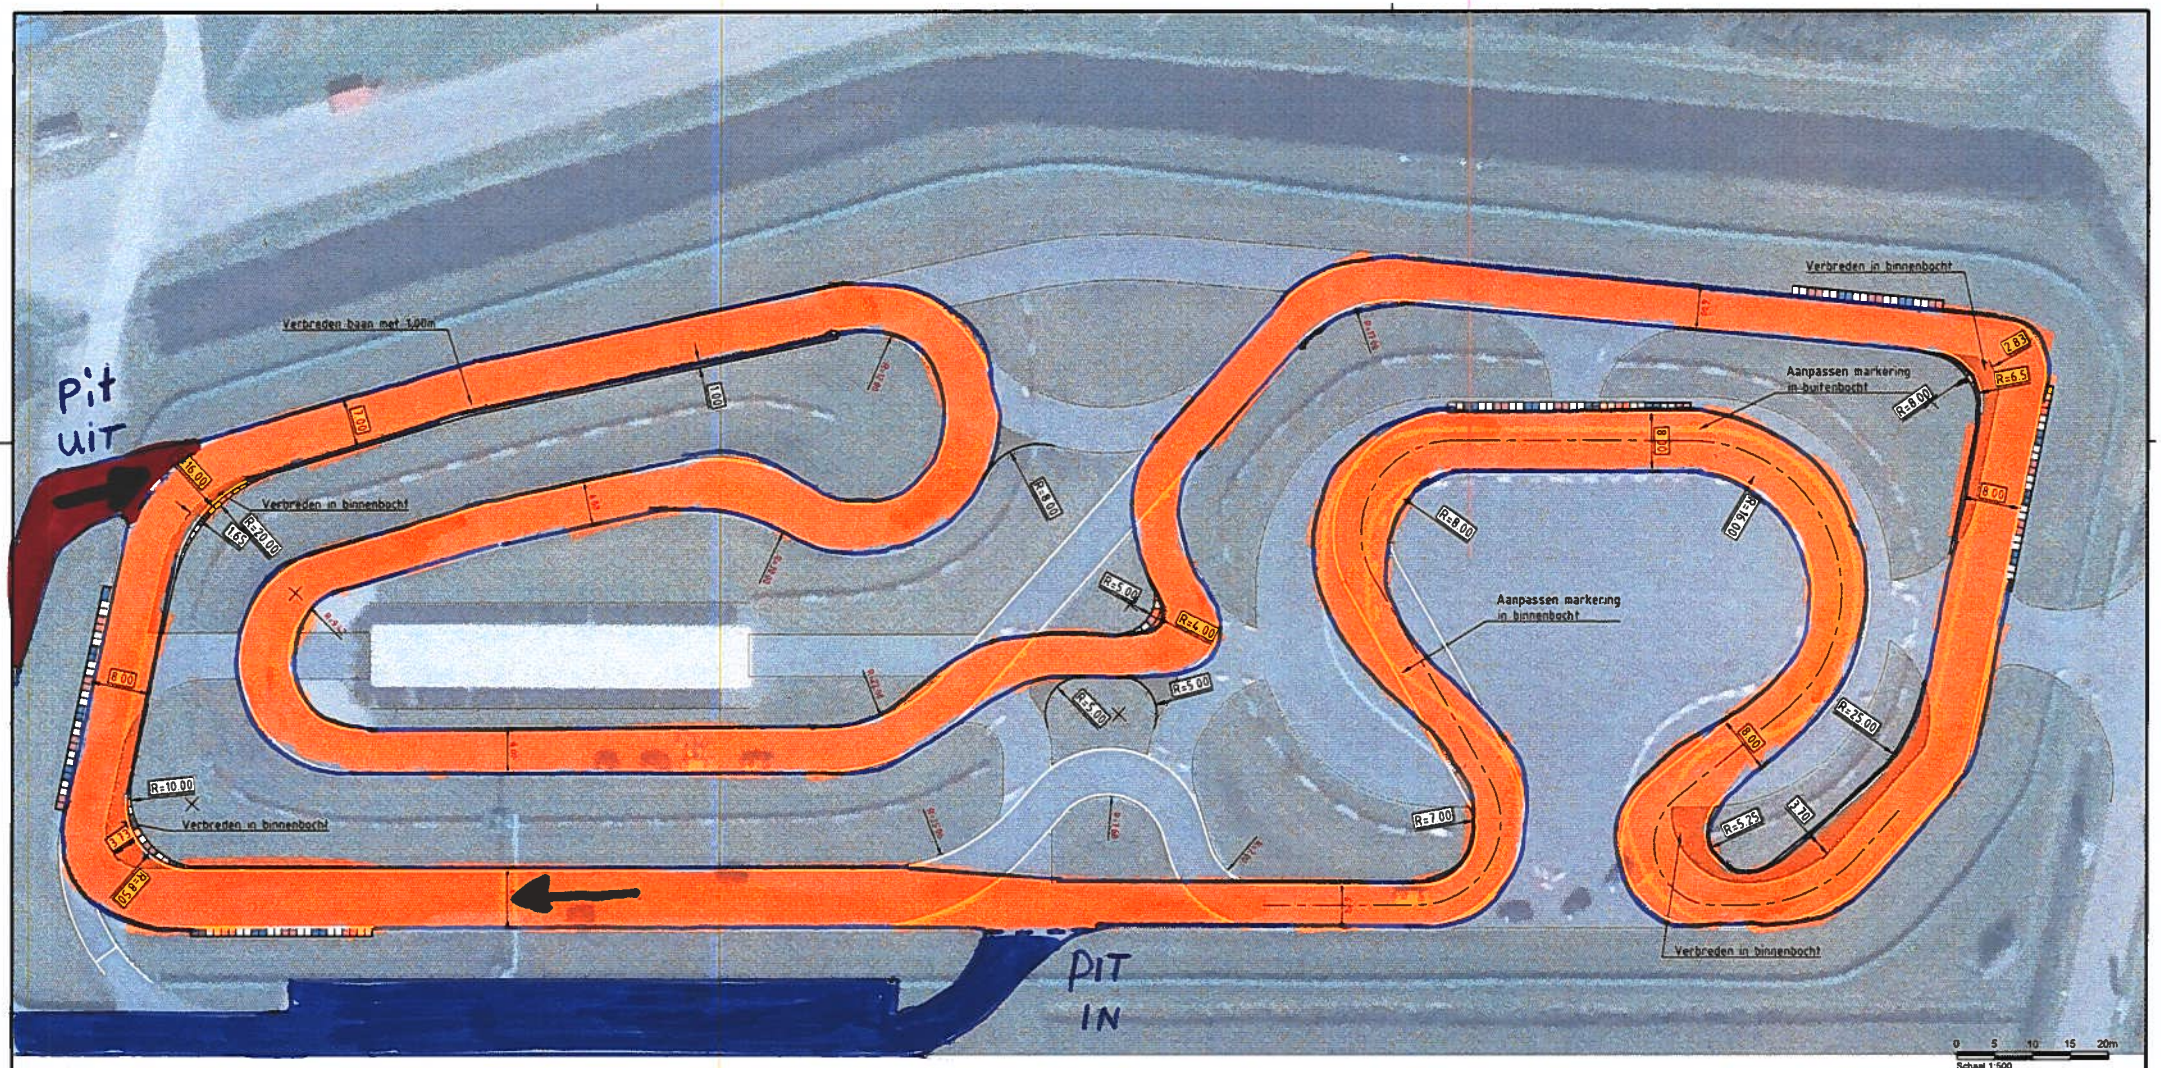

NSF100 / R125 / OPEN125 / puchshop

LEGENDA

- BESTAANDE KANT VERHARDING
- BESTAANDE MARKERING
- R=1.00 MAATVOERING BESTAANDE TE HANDHAVEN BOCHTEN
- NIEUWE KANT VERHARDING ASFALT
- AAN TE BRENGEN MARKERING
- AS-CIRCUIT
- AAN TE BRENGEN ASFALTVERHARDING
- R=5.00 MAATVOERING NIEUWE BOCHTEN
- KERBSTONES, UITVOEREN IN ASFALT ZONDER HOOGTEVERSCHIL

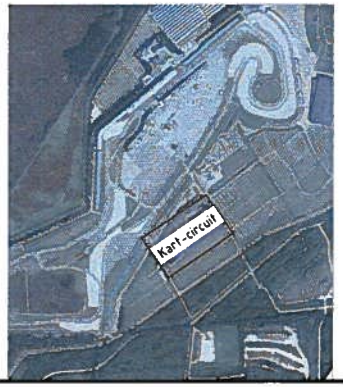

Rev	Omschrijving	Datum rev.	Gel.	Gez.	Acc.
6.0	Aanpassen/toevoegen Kerbstones	11-04-2018	MRAE		
5.0	Aanpassen langsmarkering	06-04-2018	MRAE		
4.0	Wijzigigen n.a.v. mail van 05-02-2018	07-02-2018	MRAE		
3.0	Wijzigigen n.a.v. mail van 24-01-2018	26-01-2018	MRAE		
2.0	Wijzigingen n.a.v. mail 18-01-2018	19-01-2018	MRAE		
1.0	Wijzigingen n.a.v. mail 05-01-2018	10-01-2018	MRAE		

Opdrachtgever
TT Circuit Assen

Project
Kart-circuit

Onderdeel
nieuw ontwerp circuit
Situatie

Projectnummer	Tekeningnummer	Versie	Datum van uitgave	Omschrijving	Contractnummer
357665	Design Kart- circuit-rev6.0-L01		22-12-2017	Schetsontwerp	

Blad	Van	Schaal	Formaat	Kantoor	Get.	Gez.	Acc.
L01		1:500	##########		MRAE		

www.sweco.nl
© Sweco Nederland B.V. Alle rechten voorbehouden

SWECO